

MAPA SYTUACYJNO-WYSOKOSCIOWA

skala 1:500

woj. kujawsko-pomorskie
gm. Chełmża
obręb: Zelgno
część działki 82/3

Mapę niniejszą sporządzono na podstawie mapy zasadniczej nr 355.122.10 oraz pomiaru w terenie w dniu 19.05.2008 r.

Toruń, dn. 20.05.2008 r.
KERG 21.44/08
Sporządził:

STAROSTWO POWIATOWE W TORUNIU
POWIATOWY OŚRODEK DOKUMENTACJI
GEODEZYJNEJ I KARTOGRAFICZNEJ

W obszarze oznaczonym linia potwierdzono w terenie aktualność treści mapy zasadniczej Dokumenty potwierdzające aktualność mapy przyjęte do zasobu w dniu 26. MAJ 2008 r. zezwoleniowo pod nr 2144/08. Niniejsza mapa może służyć do celów projektowych. Projektowane obiekty budowlane wymagające pozwolenia na budowę podlegają wrytciu i inwentaryzacji powykonawczej przez jednostki uprawnione do wykonywania prac geodezyjnych

toruń, dn. 26. MAJ 2008 r.


Piotr Rygielski
Świadectwo Min G P I B nr 155

STAROSTWO POWIATOWE
W TORUNIU
ul. SZOSA CHEŁMIŃSKA 30/32
niniejsze opracowanie stanowi załącznik nr do decyzji nr AB.7351-2-32/08 z dnia 2008-07-10 podpis


JEDNOSTKA PROJEKTOWA
MIASTOPROJEKT BYDGOSZCZ Sp. z o.o.
BIURO PROJEKTOWO-BADAWCZE BUDOWNICTWA OGÓLNEGO
85-087 Bydgoszcz, ul. Jagiellońska 12a
tel. centrala (052) 322 12 33, tel. fax (052) 322 14 34
www.miastoprojekt-bydgoszcz.pl

INWESTYCJA	ROZBUDOWA SZKOŁY PODSTAWOWEJ W ZELGNIE ZELGNO 12, 87-140 CHEŁMŻA		
INWESTOR	Gmina Chełmża ul. Wodna 2 87-140 Chełmża		
PROJEKTANT	imię i nazwisko	NR UPRAWNIENI	PODPIS
OPACOWAŁ	inż. Józef Małecki	202/67/Bg, 1393/75/Bg	<i>[Signature]</i>
SPRAWDZIŁ	mgr inż. Agnieszka Szmelter		<i>[Signature]</i>
BRANŻA	SANITARNA		projekt budowlany
DATA	30.05.2008	SKALA	1:500
			NR RYSUNKU 1

- opracowania**
- projektowany budynek-- 218,3m²
- projektowane drogi -1114m²
- projektowane parkingi- 309m²
- projektowane chodniki- 80,8m²
- projektowana kanalizacja sanitarna
- likwidowana kanalizacja sanitarna
- miejsce składowania odpadów
- pochylnia dla niepełnosprawnych
- furtka
- główne wejście do budynku
- wejście do budynku

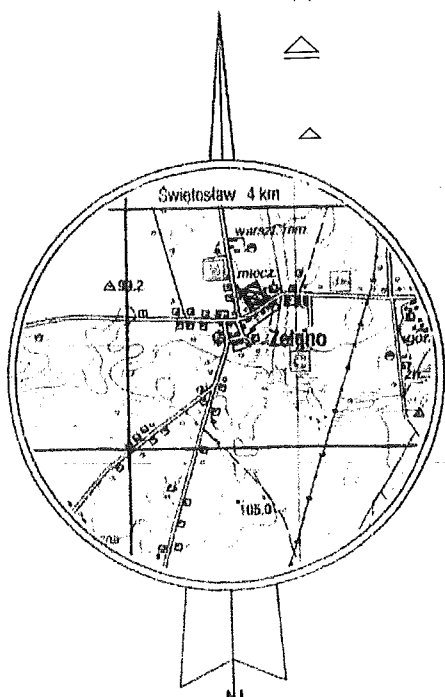

orientacja
skala 1:50000

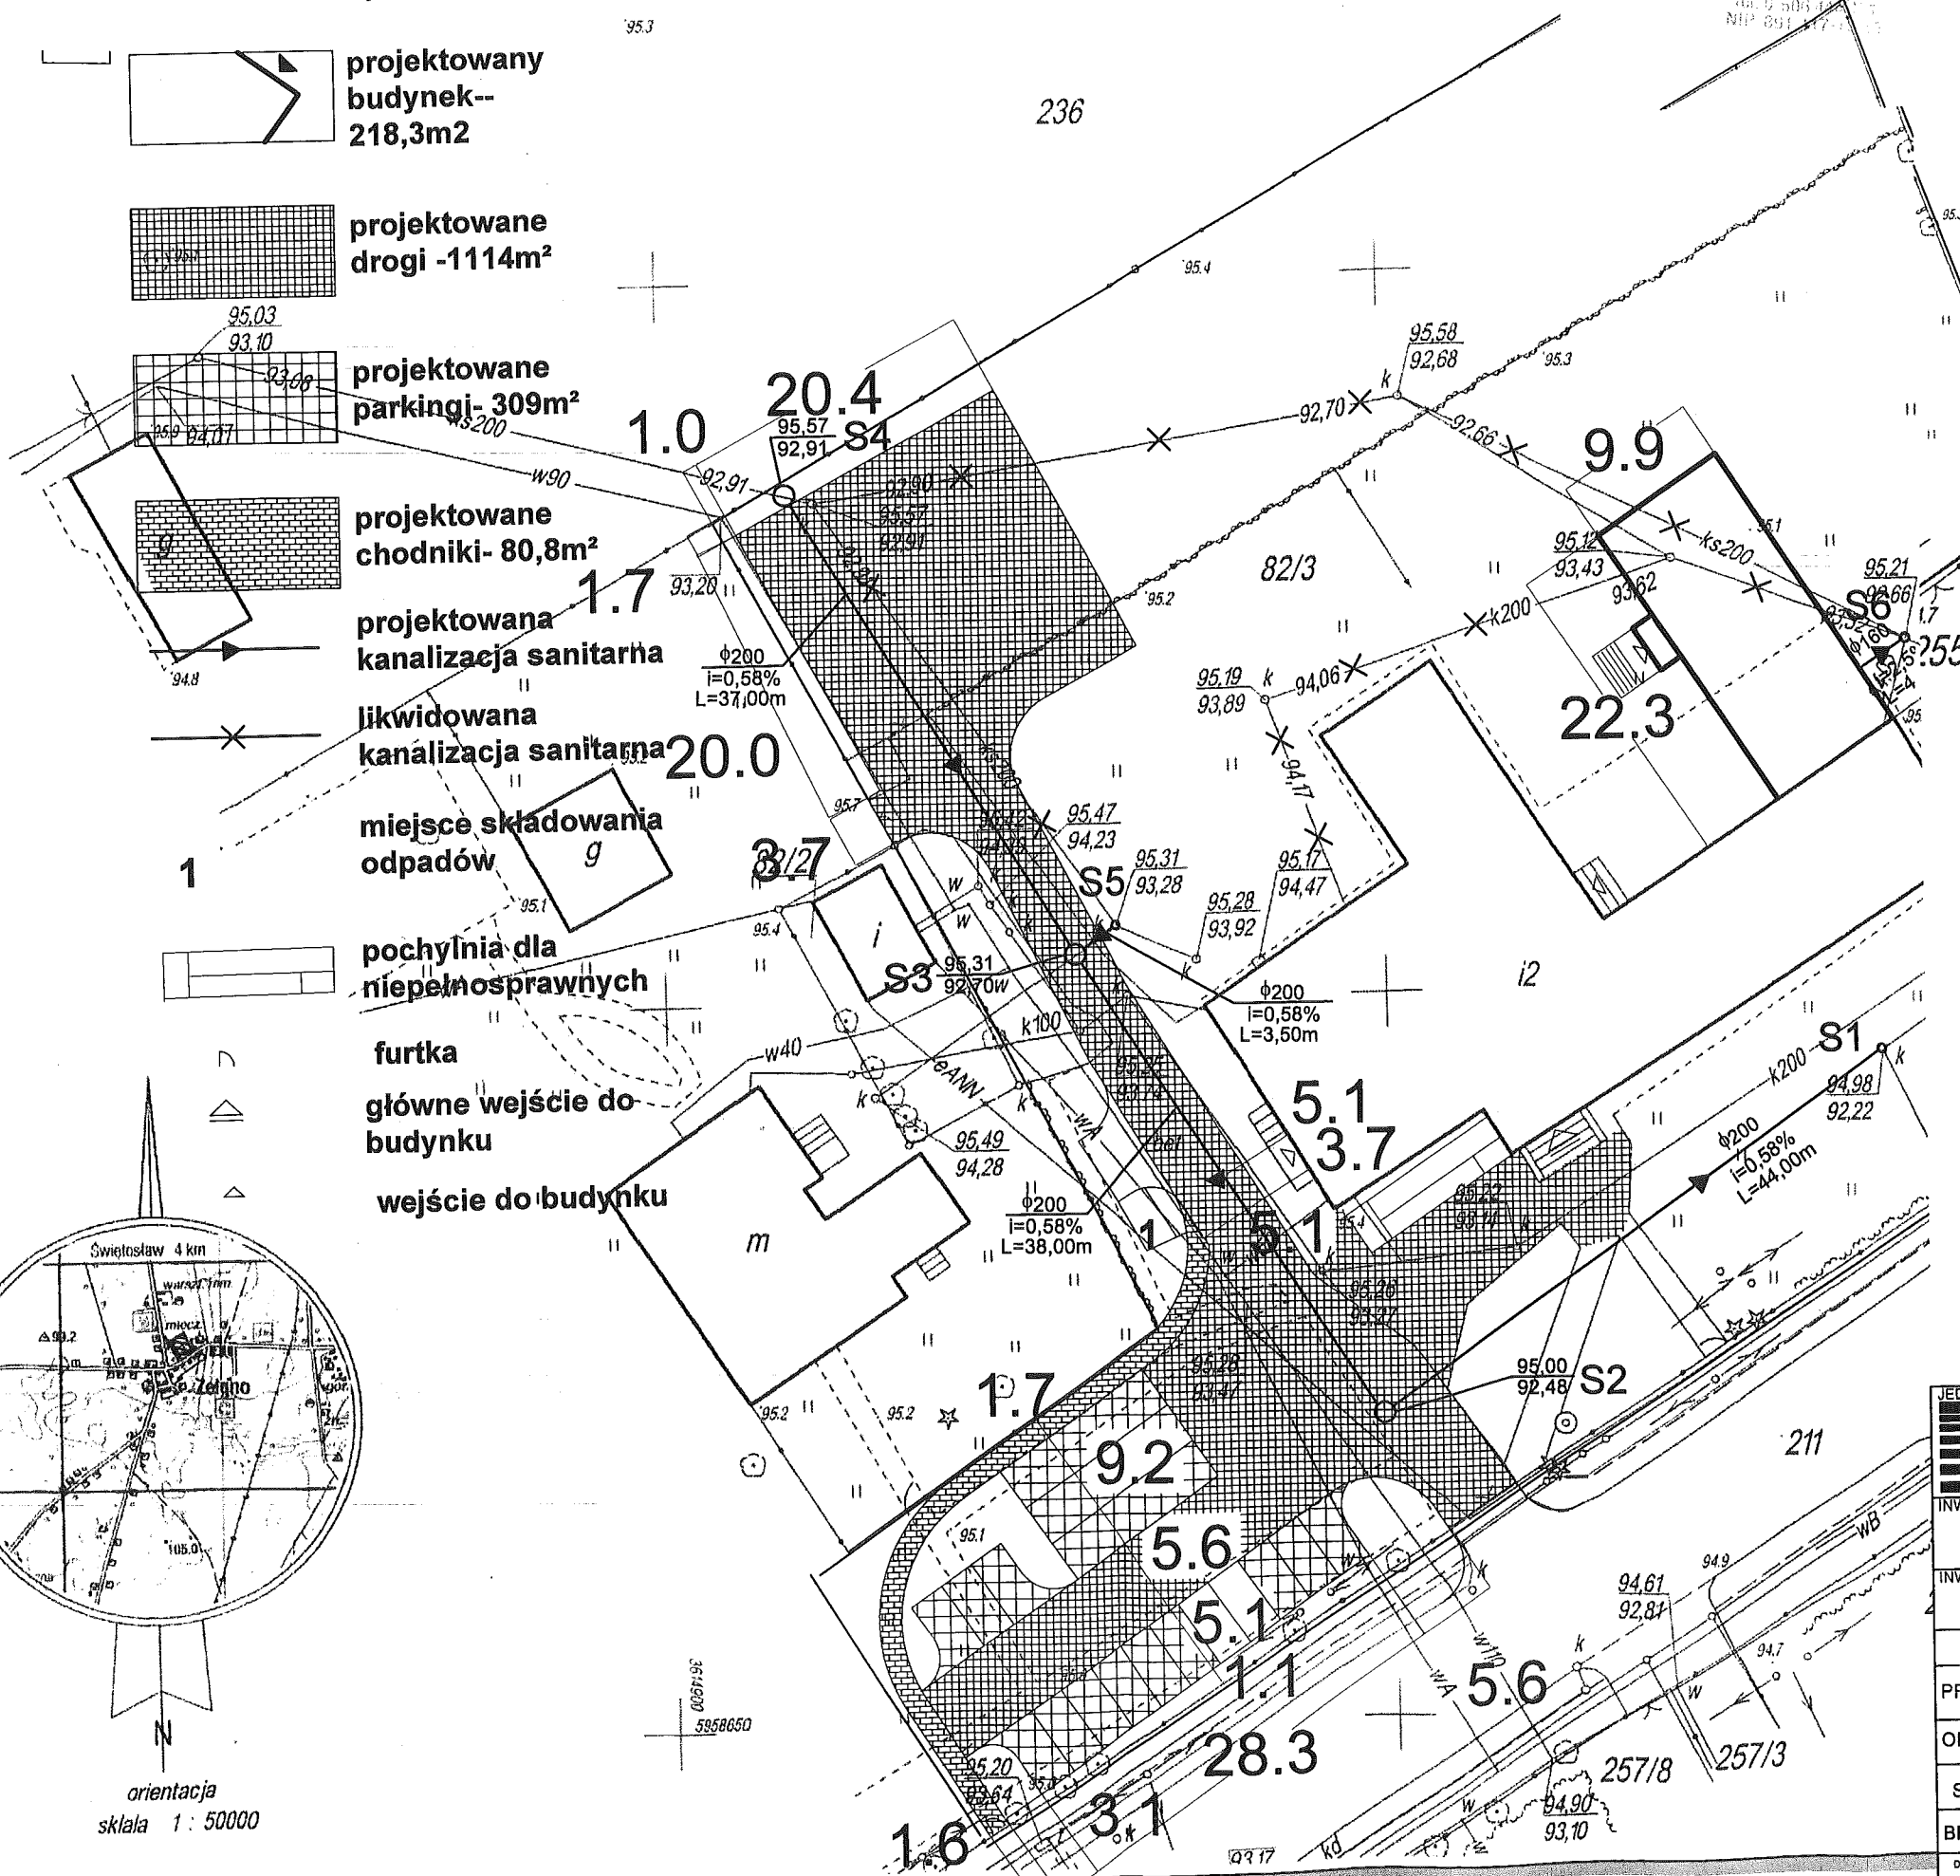

DATA	30.05.2008	SKALA	1:500	NR RYSUNKU	1
------	------------	-------	-------	------------	---