

Nazwa organu prowadzącego państwowy zasób geodezyjny i kartograficzny	STAROSTA TORUŃSKI
Identyfikator ewidencyjny materiału zasobu.	P.0415.
Nazwa materiału zasobu	MAPA
Data wykonania kopii materiałów do zasobu	- 9 CZE. 2021
Imię, nazwisko i podpis osoby reprezentującej organ	GEODETA

służy do celów projektowych

MAPA ZASAD

SKALA 1:100

Układ odniesienia: PL-ETRF89, układ wsp. płaskich: PL-21

Starosta Toruński


ka: 80.08

# BRĄCHNÓWKO

gm. CHEŁMŻA  
skala 1:1000

Schemat

1	2
3	4

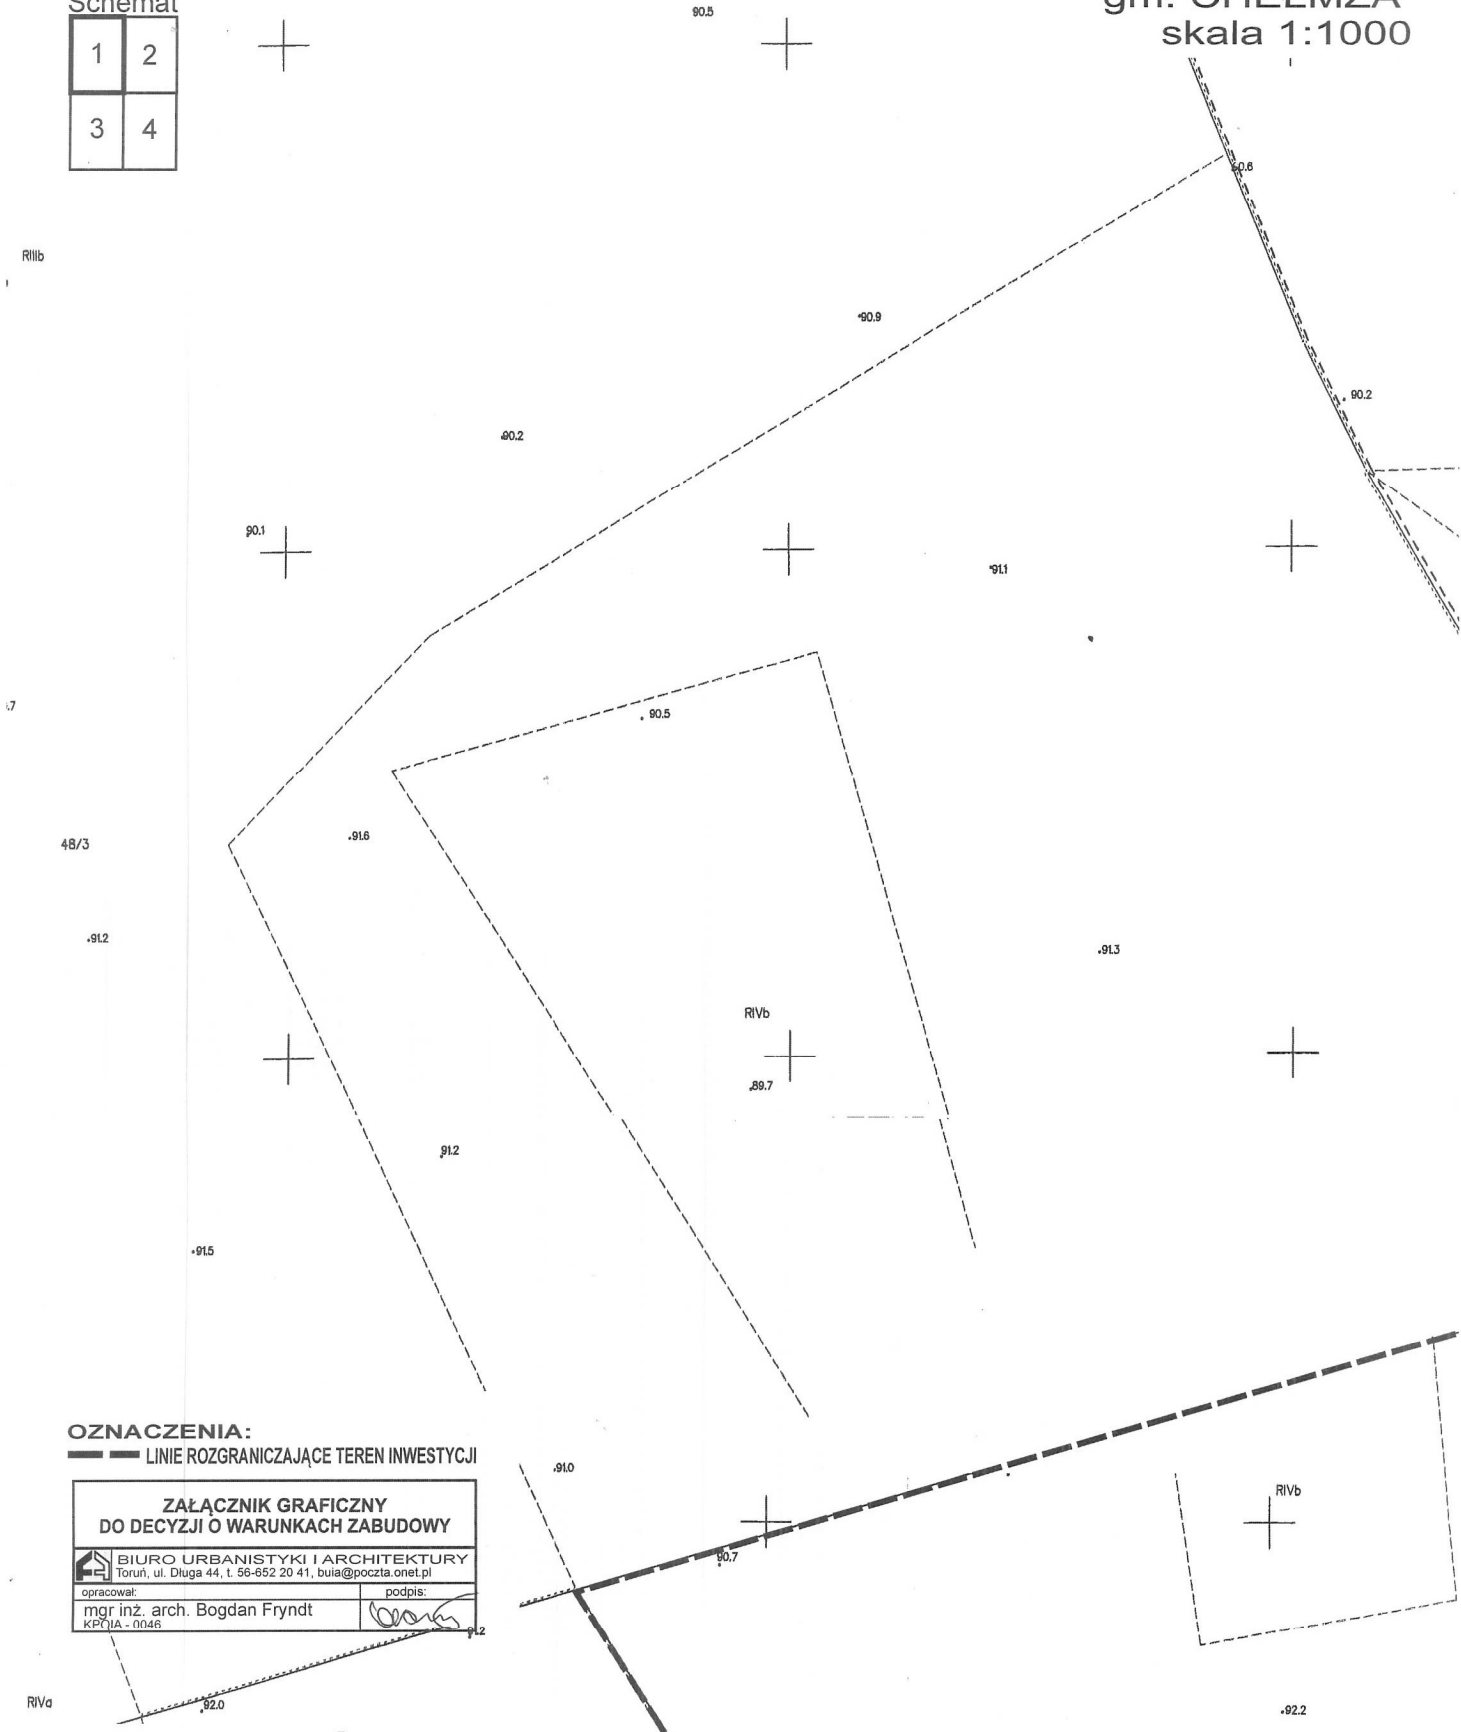

**OZNACZENIA:**  
 LINIE ROZGRANICZAJĄCE TEREN INWESTYCJI

**ZAŁĄCZNIK GRAFICZNY  
DO DECYZJI O WARUNKACH ZABUDOWY**

BIURO URBANISTYKI I ARCHITEKTURY  
Toruń, ul. Długa 44, t. 56-652 20 41, buia@poczta.onet.pl

opracował: mgr inż. arch. Bogdan Fryndt KPPJA - 0046	podpis: 
--	-------------

RIVa

92.2


SADNICZA

1:1000

PL-2000 strefa 6 (18°), układ wys.: PL-KRON86-NH

Schemat

1	2
3	4

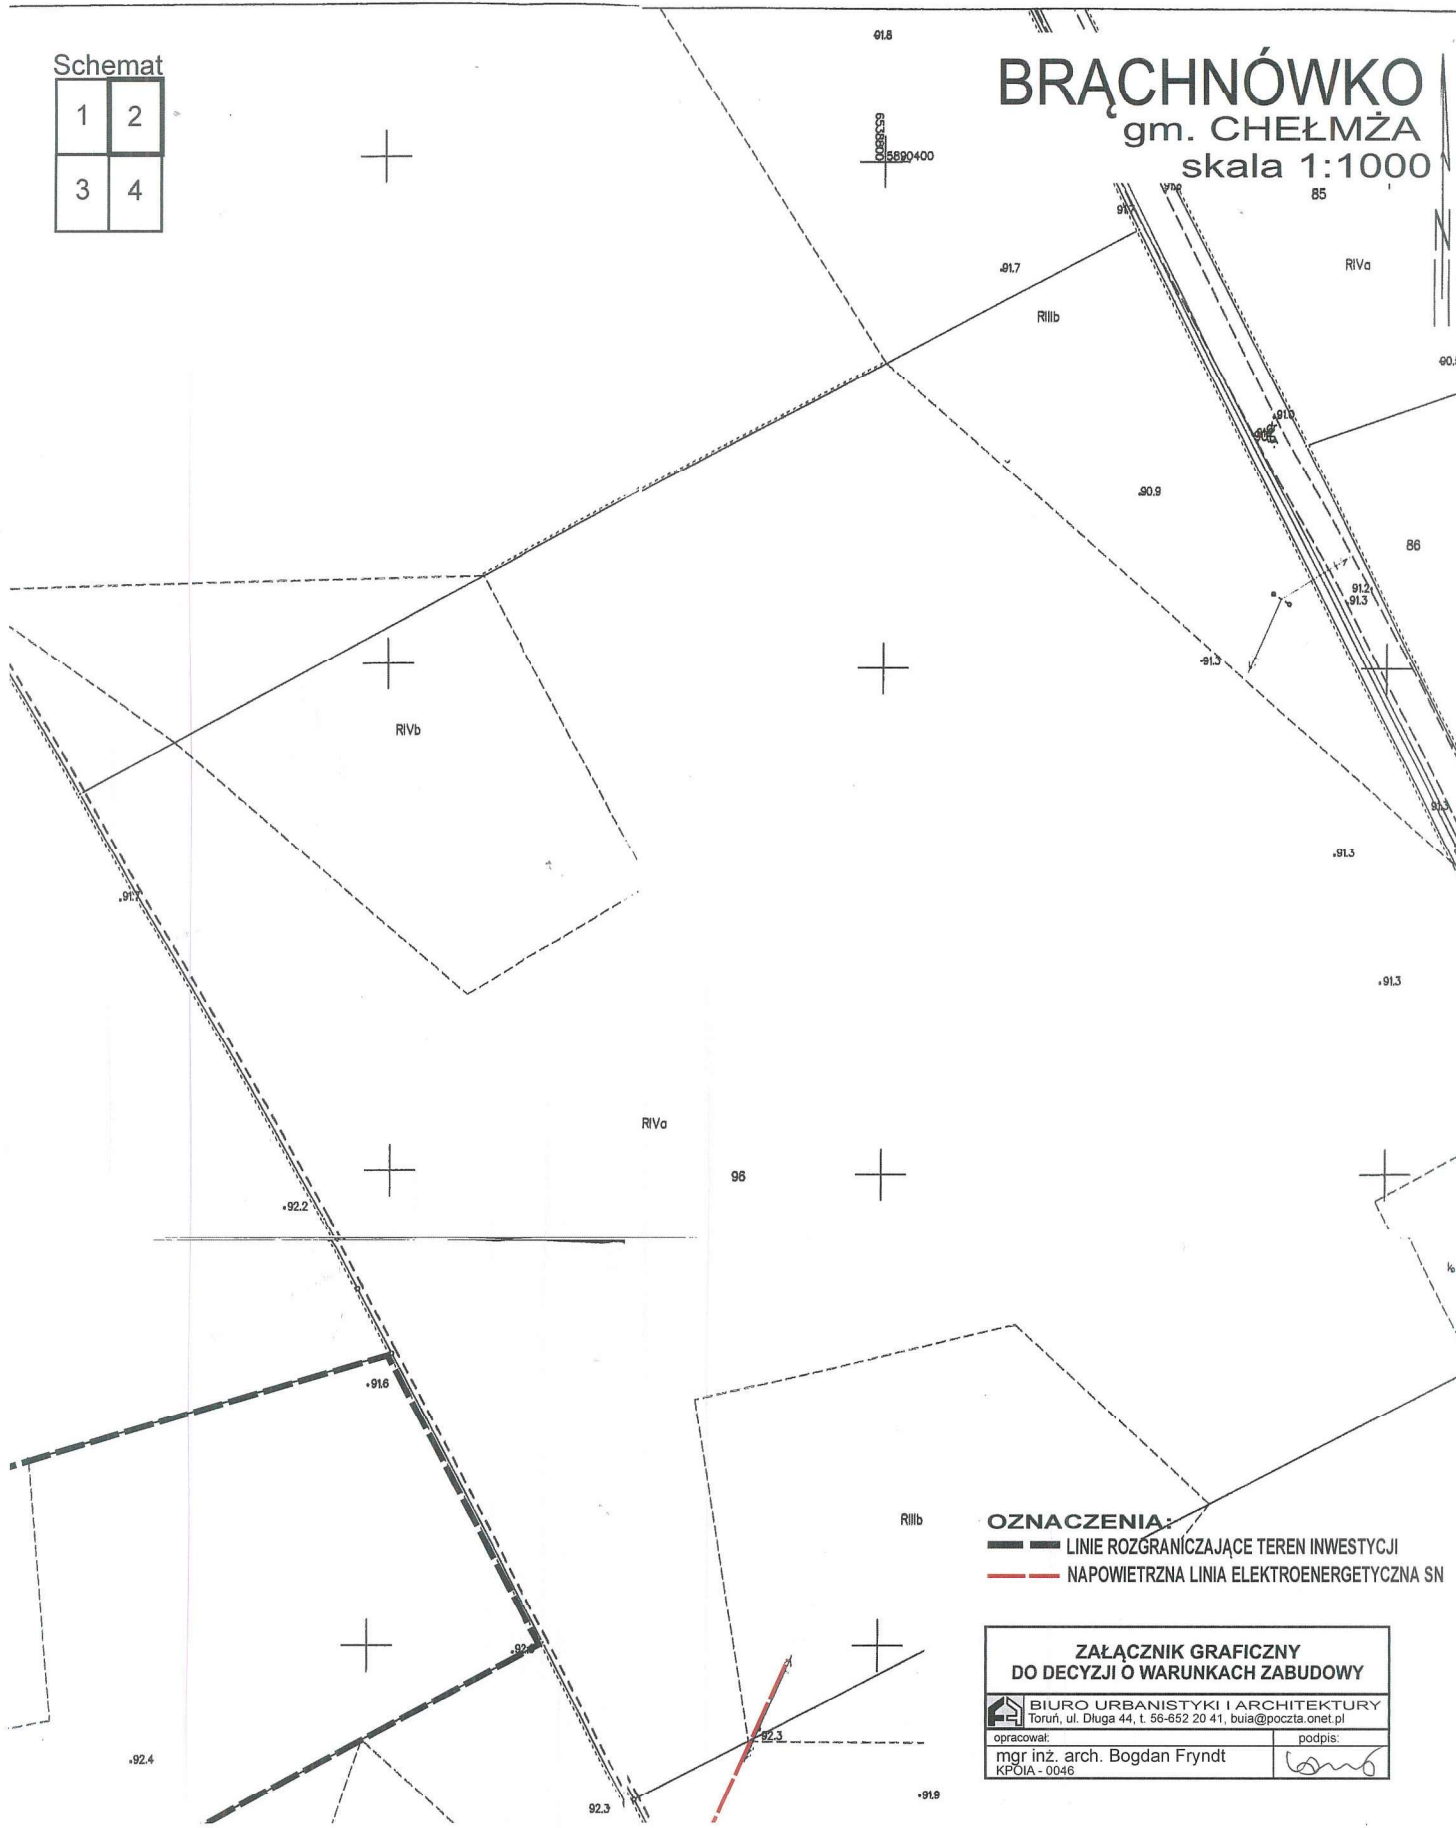

**OZNACZENIA:**  
— LINIE ROZGRANICZAJĄCE TEREN INWESTYCJI  
— NAPOWIETRZNA LINIA ELEKTROENERGETYCZNA SN

**ZAŁĄCZNIK GRAFICZNY  
DO DECYZJI O WARUNKACH ZABUDOWY**


BIURO URBANISTYKI I ARCHITEKTURY Toruń, ul. Długa 44, t. 56-652 20 41, biua@poczta.onet.pl	
opracował:	podpis:
mgr inż. arch. Bogdan Fryndt	
KPOIA - 0046	

# BRACHNÓWKO

gm. CHEŁMŻA  
skala 1:1000

Schemat

1	2
3	4

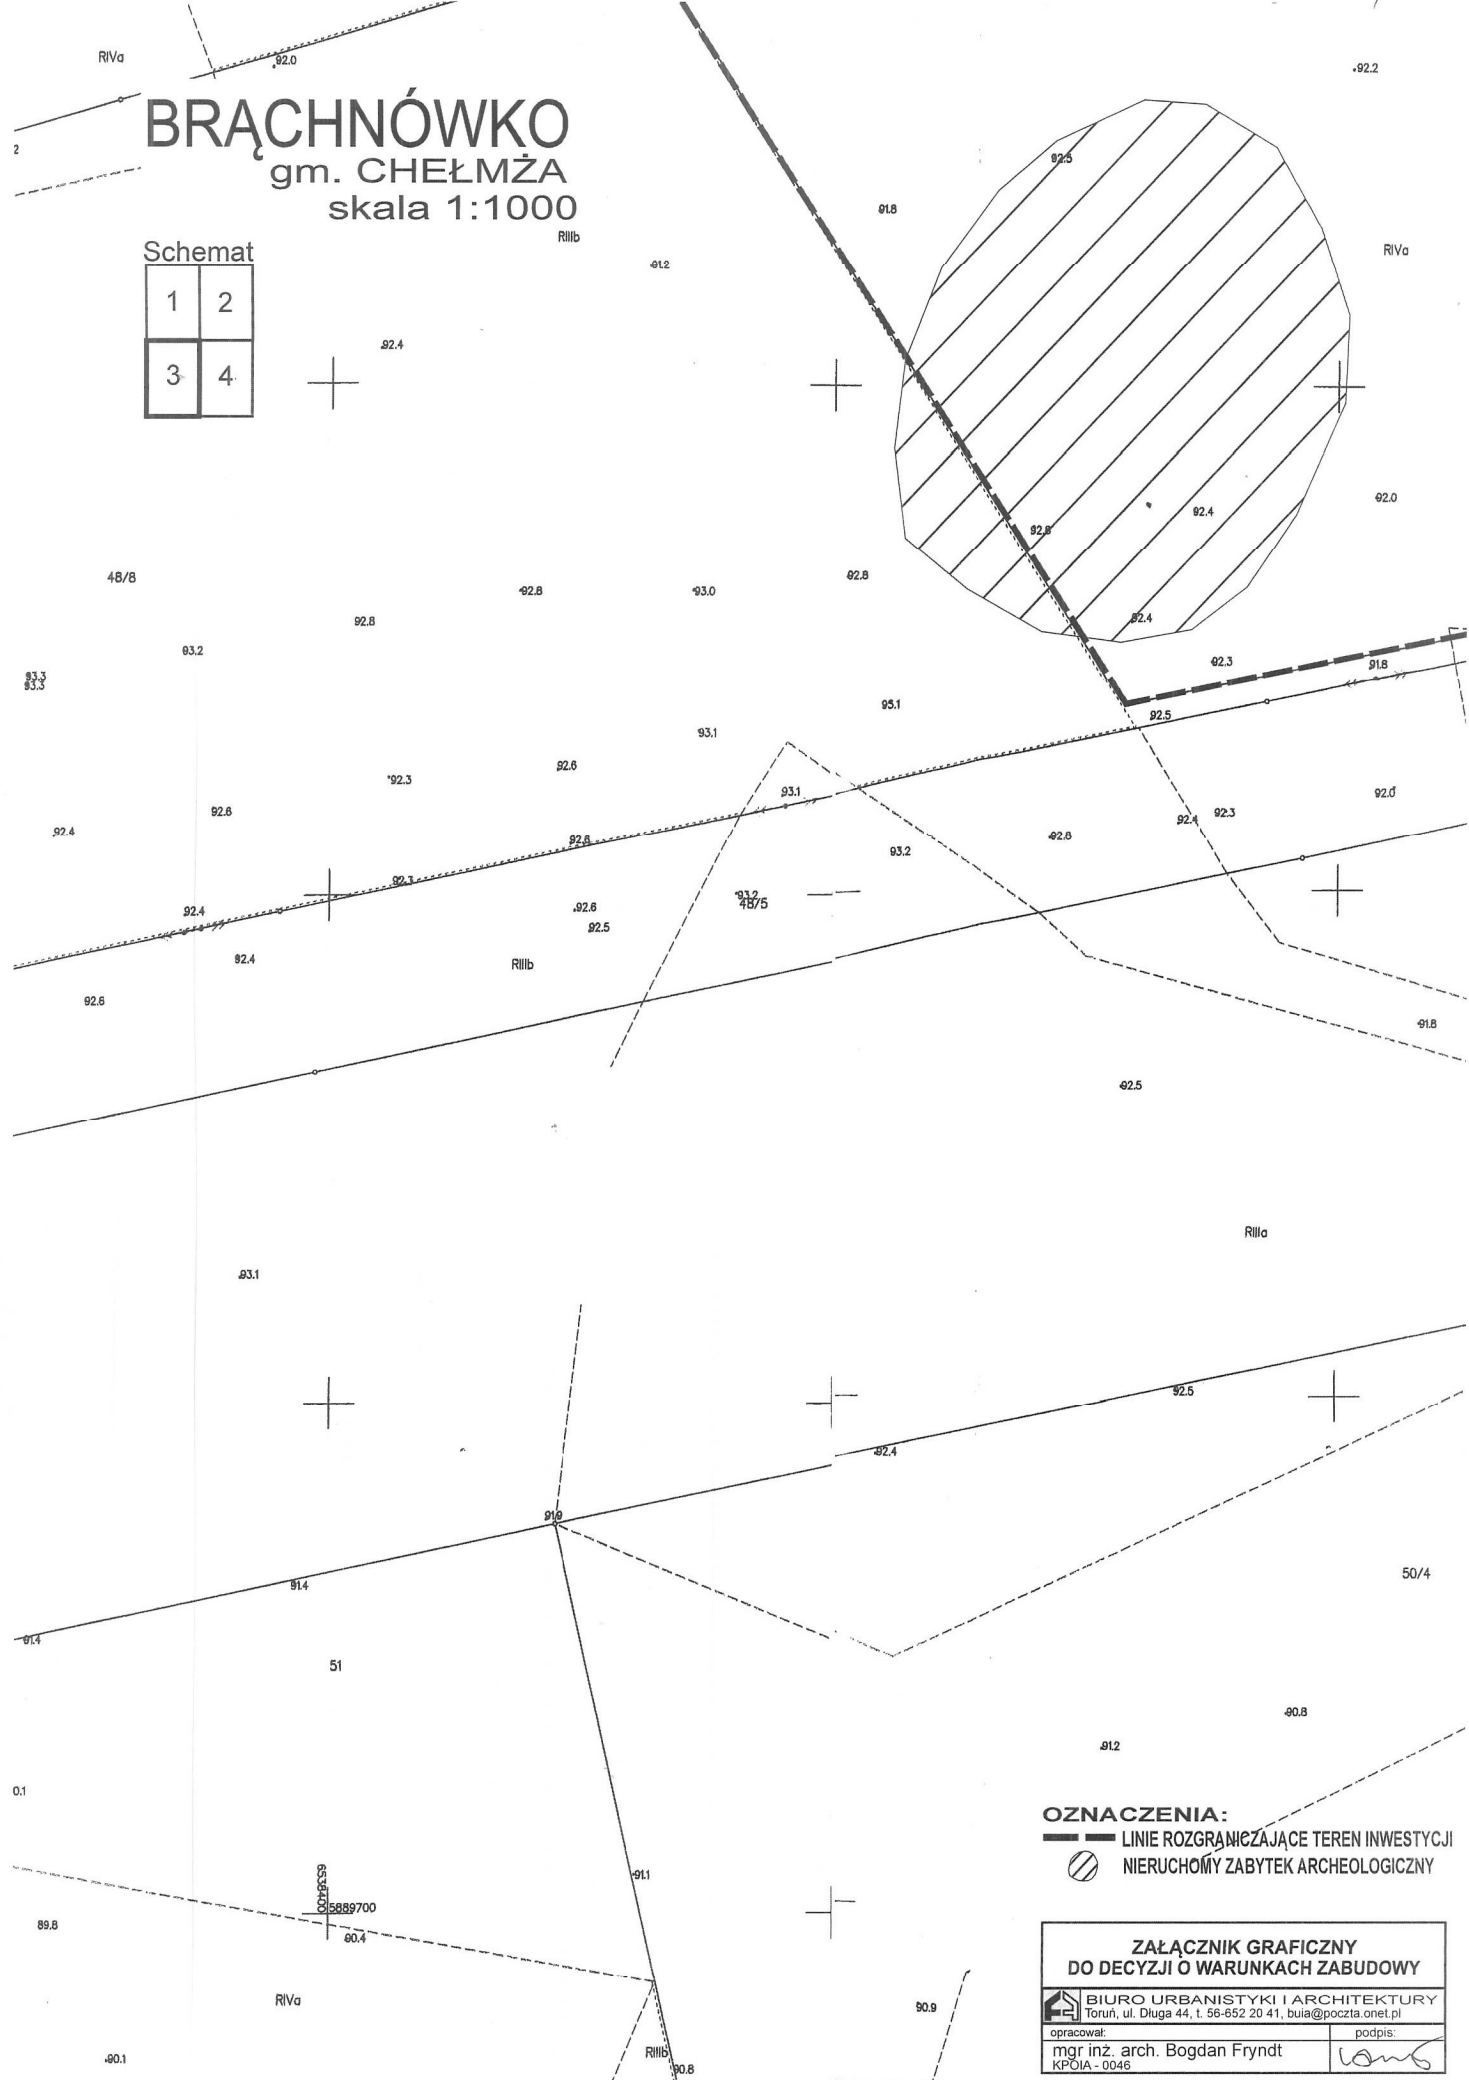

**OZNACZENIA:**  
 LINIE ROZGRANICZAJĄCE TEREN INWESTYCJI  
 NIEMUCHY ZABYTEK ARCHEOLOGICZNY


ZAŁĄCZNIK GRAFICZNY DO DECYZJI O WARUNKACH ZABUDOWY	
 <b>BIURO URBANISTYKI I ARCHITEKTURY</b> Toruń, ul. Długa 44, t. 56-652 20 41, biu@poczta.onet.pl	
opracował: mgr inż. arch. Bogdan Fryndt KP01A - 0046	podpis: 

# BRACHNÓWKO

gm. CHEŁMŻA  
skala 1:1000

Schemat

1	2
3	4

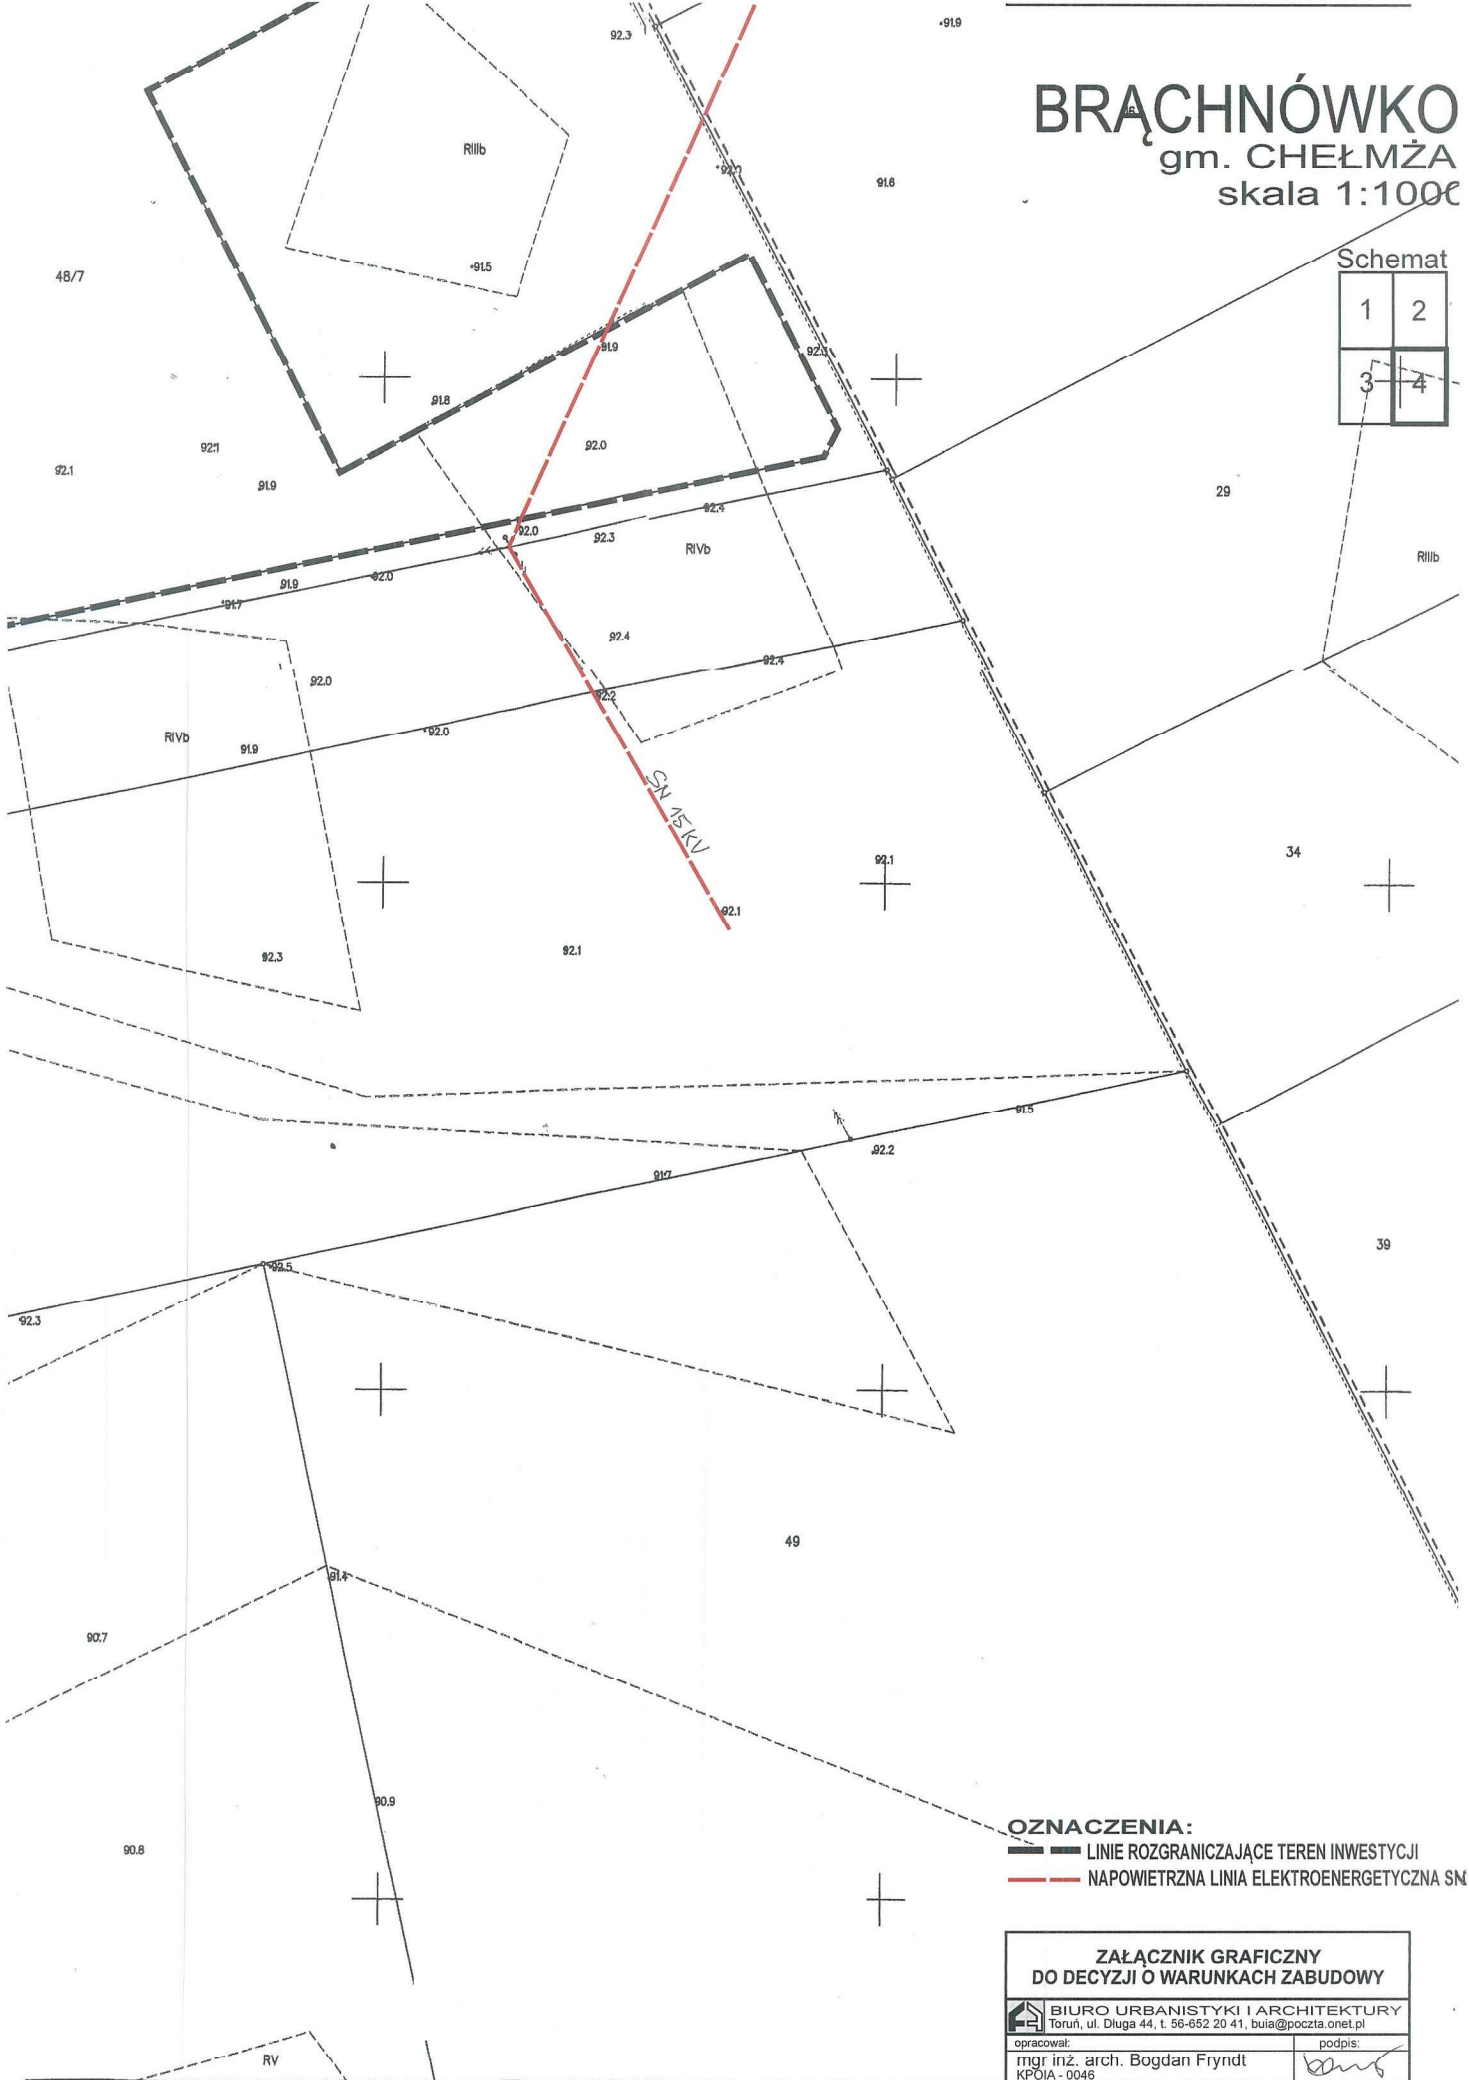

**OZNACZENIA:**

- LINIE ROZGRANICZAJĄCE TEREN INWESTYCJI
- NAPOWIETRZNA LINIA ELEKTROENERGETYCZNA SN

**ZAŁĄCZNIK GRAFICZNY  
DO DECYZJI O WARUNKACH ZABUDOWY**

BIURO URBANISTYKI I ARCHITEKTURY  
Toruń, ul. Długa 44, t. 56-652 20 41, biua@poczta.onet.pl

opracował: mgr inż. arch. Bogdan Fryndt KFOIA - 0046	podpis: 
--	-------------